
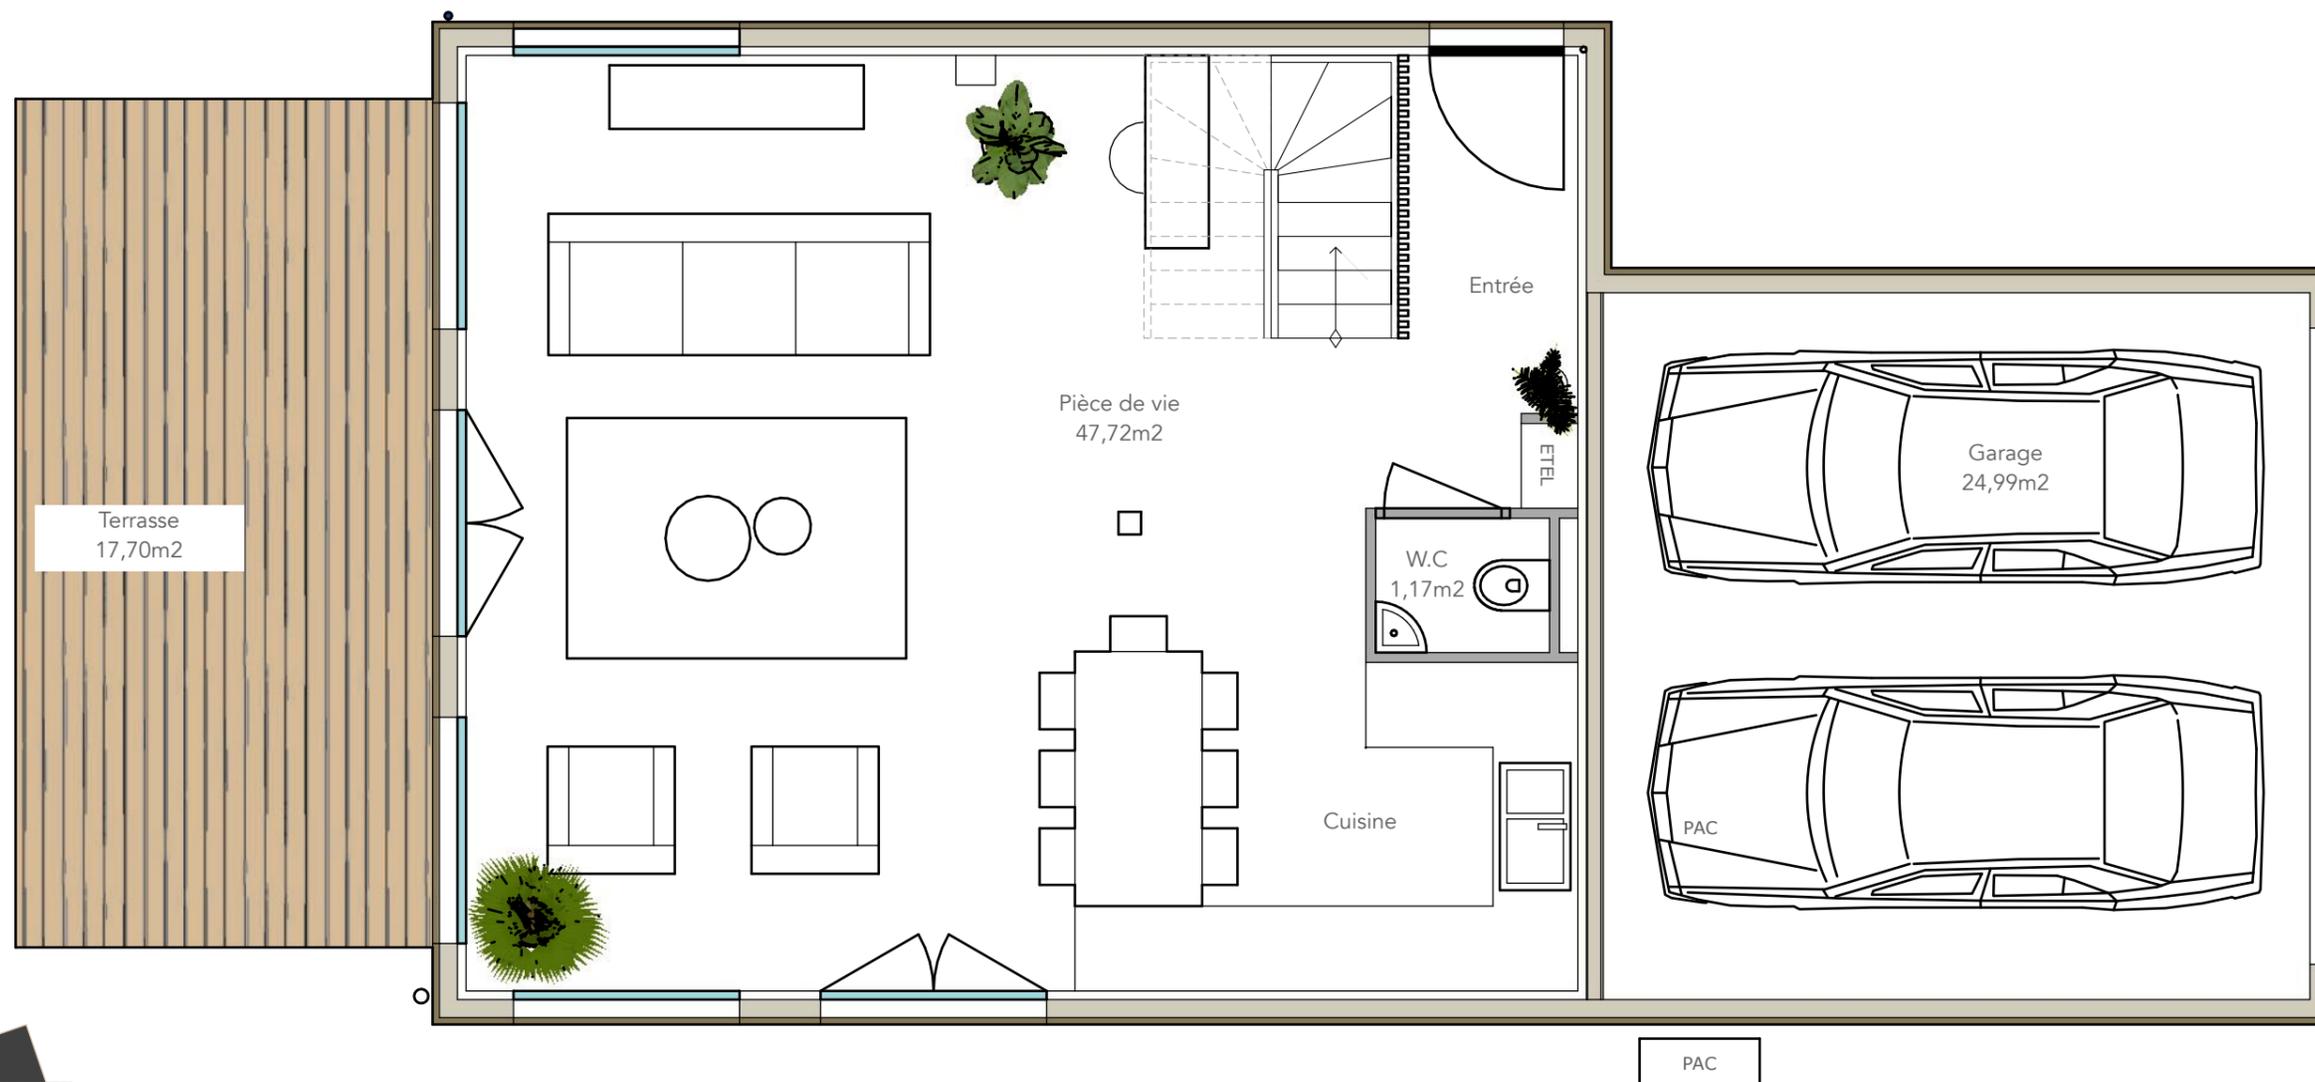


SURFACES LOGEMENT LOT 4	
W.C	1,17m ²
Entrée / Séjour / Cuisine	47,72m ²
Garage	24,99m ²
Terrasse	17,70m ²
SHAB TOTAL Rez-de-chaussée	48,88m²

SHAB Logement	146,52 m ²
Surface Utile Logement	163,89 m ²
Surface Plancher Logement	150,77m²

Rez de chaussée

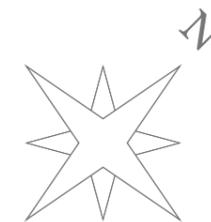

Surface terrain : 411 m²




*Les mobiliers, placards et cuisines sont représentés à titre de suggestion d'aménagement et sont exclus des prestations.

LOT 4	PLAN INTÉRIEUR	Rez-de-chaussée	Publié le : 14 février 2020	CARRÉ D'ARGENT _ Rue de Villard _ 01220 Divonne-les-Bains
-------	----------------	-----------------	--------------------------------	---




Aquarella
Immobilier

Étage 1

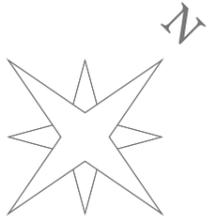

SURFACES LOGEMENT LOT 4	
Dgt	7,42m ²
Local technique	2,00m ²
Salle de bains	6,22m ²
Chambre 1	13,75m ²
Chambre 2	12,70m ²
Chambre 3	12,50m ²
Chambre 4	16,05m ²
SHAB TOTAL Étage 1	70,64m²

SHAB Logement	146,52 m ²
Surface Utile Logement	163,89 m ²
Surface Plancher Logement	150,77m²

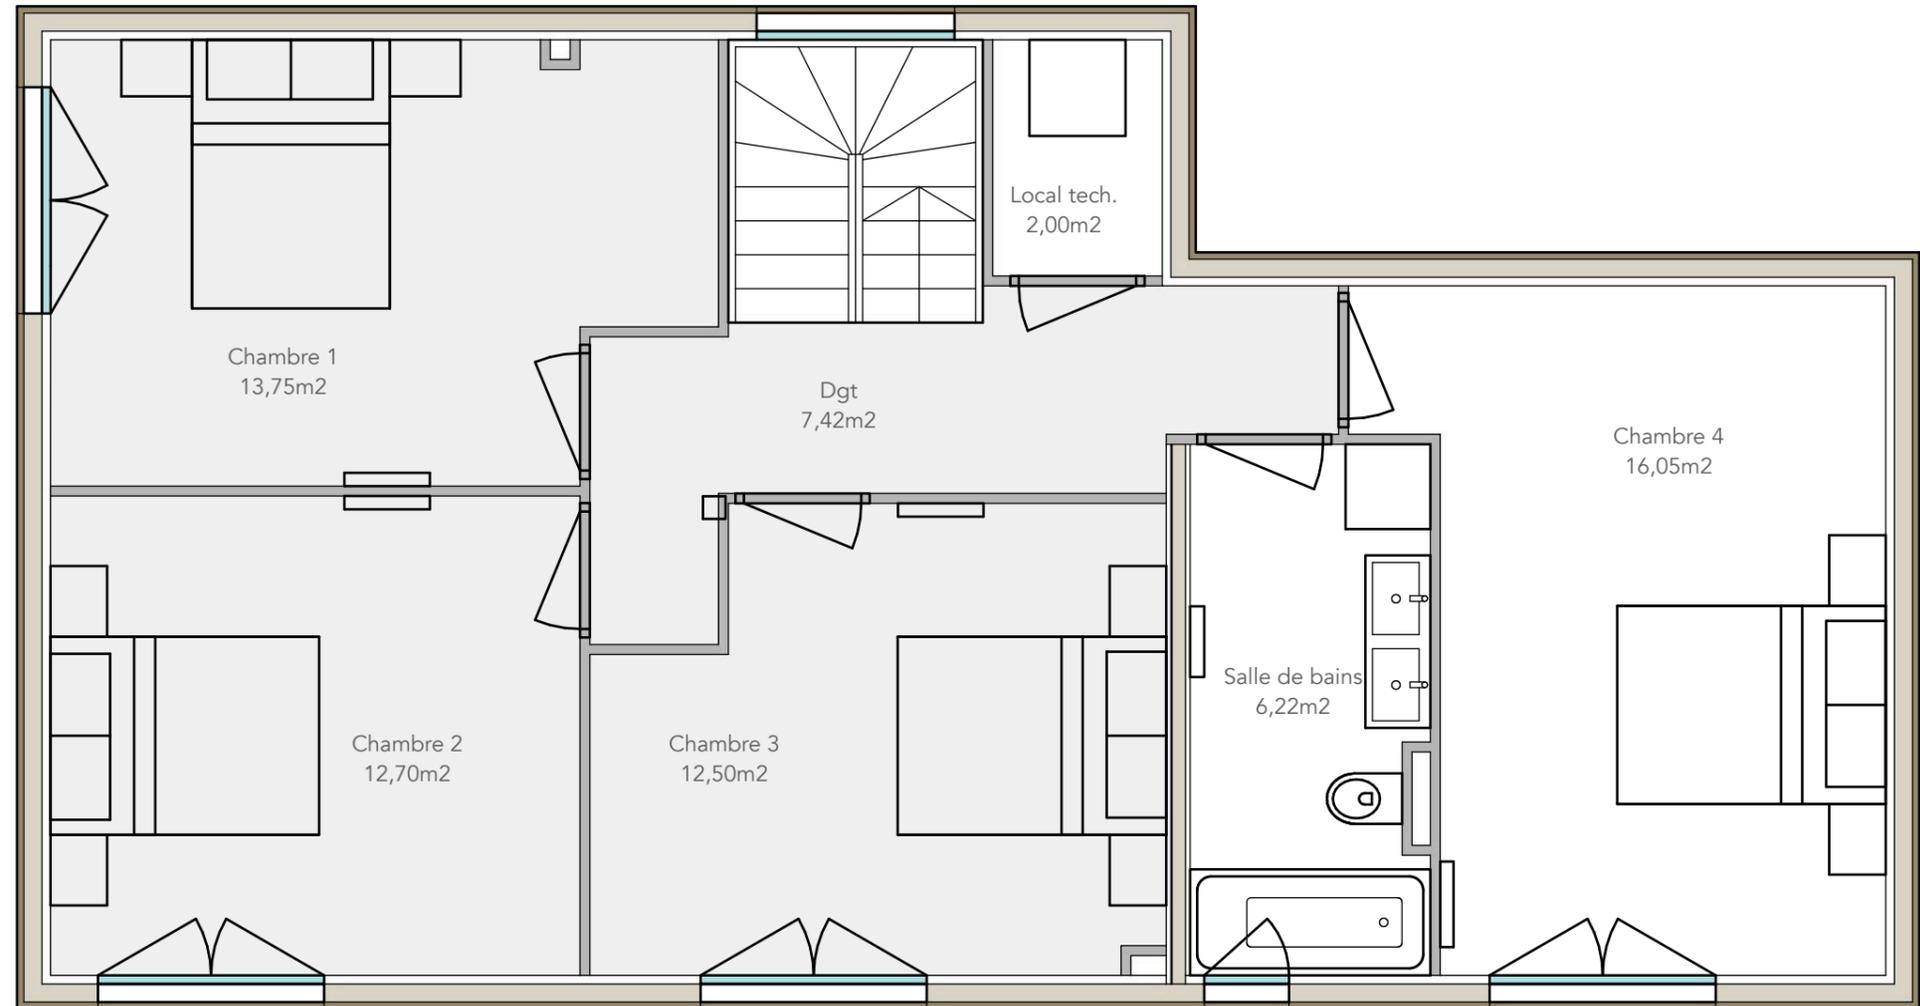

Surface terrain : 411 m²




Aquarella
Immobilier

*Les mobiliers, placards et cuisines sont représentés à titre de suggestion d'aménagement et sont exclus des prestations.

LOT 4	PLAN INTÉRIEUR	Étage 1	Publié le : 14 février 2020	CARRÉ D'ARGENT _ Rue de Villard _ 01220 Divonne-les-Bains
-------	----------------	---------	--------------------------------	--


Combles

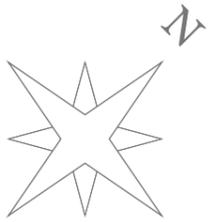

SURFACES LOGEMENT LOT 4

Dgt	2,21m ²
Chambre 5	SH 19,40m ² / SU 32,91m ²
Salle de douche	SH 5,39m ² / SU 9,25m ²
SHAB TOTAL Étage 1	27,00m²
SU TOTAL Étage 1	44,37m²

SHAB Logement	146,52 m ²
Surface Utile Logement	163,89 m ²
Surface Plancher Logement	150,77m²

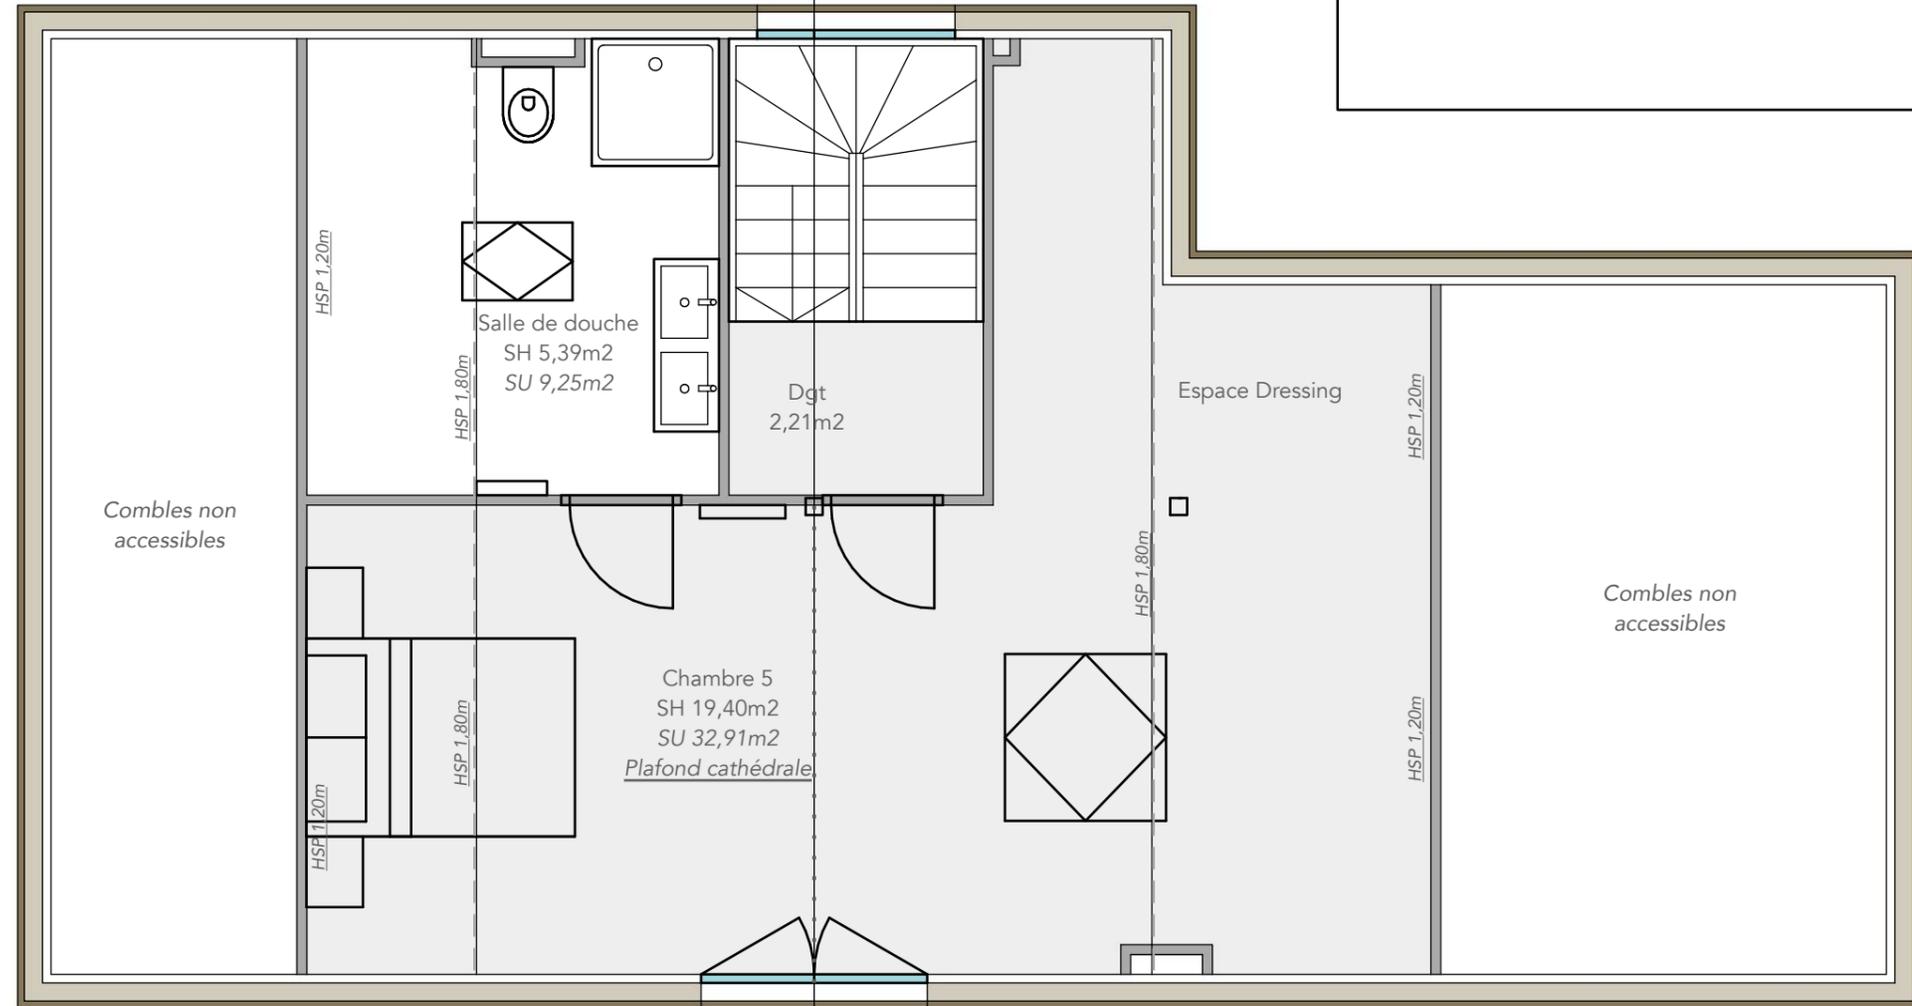

Surface terrain : 411 m²



*Les mobiliers, placards et cuisines sont représentés à titre de suggestion d'aménagement et sont exclus des prestations.

LOT 4	PLAN INTÉRIEUR	Comblés	Publié le : 14 février 2020	CARRÉ D'ARGENT _ Rue de Villard _ 01220 Divonne-les-Bains
-------	----------------	---------	--------------------------------	--



Aquarella
Immobilier

- PROMOTION - IMMOBILIÈRE -